
04003151505980008



2779

ΕΦΗΜΕΡΙΣ ΤΗΣ ΚΥΒΕΡΝΗΣΕΩΣ

ΤΗΣ ΕΛΛΗΝΙΚΗΣ ΔΗΜΟΚΡΑΤΙΑΣ

ΤΕΥΧΟΣ ΤΕΤΑΡΤΟ **Αρ. Φύλλου 315**

15 Μαΐου 1998

ΠΕΡΙΕΧΟΜΕΝΑ

ΑΠΑΛΛΟΤΡΙΩΣΕΙΣ

ΑΝΑΚΟΙΝΩΣΕΙΣ

(1)

Ειδοποίηση για παρακατάθεση αποζημίωσης ιδιοκτητών έκτασης που βρίσκεται στην περιοχή του Δήμου Πετρούπολης και απαλλοτριώθηκε υπέρ και με δαπάνη του ΟΣΚ για ανέγερση του 10ου Ν/Γ ΠΕΤΡΟΥΠΟΛΗΣ.

ΟΡΓΑΝΙΣΜΟΣ ΣΧΟΛΙΚΩΝ ΚΤΙΡΙΩΝ

ΤΟ ΝΠΔΔ με την επωνυμία «ΟΡΓΑΝΙΣΜΟΣ ΣΧΟΛΙΚΩΝ ΚΤΙΡΙΩΝ», που εδρεύει στην Αθήνα και επί της οδού Φαβιέρου αριθμ. 30 ειδοποιεί ότι σύμφωνα με την 1083679/5298/3.8.95 (ΦΕΚ 638/Δ'/28.10.95) κοινή απόφαση των Υπουργών Οικονομικών & Εθνικής Παιδείας & Θρησκευμάτων για αναγκαστική απαλλοτρίωση που κηρύχθηκε υπέρ και με δαπάνη του ΟΣΚ έκτασης 736,20 Μ2, που βρίσκεται στην περιοχή του Δήμου Πετρούπολης και με πρόσωπο στην οδό Σπάρτης κατέθεσε στο Τ.Π. & Δανείων υπέρ των δικαιούχων την αποζημίωση που καθορίσθηκε σύμφωνα με την 1854/18.11.96 απόφαση του Μονομελούς Πρωτοδικείου Αθηνών και εκδόθηκε το 4144/27.4.98 γραμμάτιο σύστασης παρακαταθήκης για ποσό 59.719.500 δρχ.

Αθήνα, 28 Απριλίου 1998

Ο Πρόεδρος
ΔΗΜ. ΣΚΑΜΝΑΚΗΣ

ΠΟΛΕΟΔΟΜΙΑ

ΔΙΑΤΑΓΜΑΤΑ

(2)

Τροποποίηση όρων και περιορισμών δόμησης σε χώρο γυμνασίου του Δήμου Βριλησσίων (Ν. Αττικής).

**Ο ΠΡΟΕΔΡΟΣ
ΤΗΣ ΕΛΛΗΝΙΚΗΣ ΔΗΜΟΚΡΑΤΙΑΣ**

Έχοντας υπόψη:

1. Τις διατάξεις του άρθρου 9 του Ν. Δ/τος της 17.7.1923 «περί σχεδίων πόλεων κλπ» (Α' 228) όπως μεταγενέστερα τροποποιήθηκαν και συμπληρώθηκαν.

2. Τις διατάξεις του άρθρου 99 παρ. 3 του Ν. 1892/1990 «Για τον εκσυγχρονισμό και την ανάπτυξη και άλλες διατάξεις» (Α' 101), όπως αντικαταστάθηκε με την παρ. 2 του άρθρου 7 του Ν. 2052/1992 «Μέτρα για την αντιμετώπιση του νέφους και πολοεδομικές ρυθμίσεις» (Α' 94).

3. Τις διατάξεις των άρθρων 7 και 9 του Ν. 1577/1985 «Γενικός Οικοδομικός Κανονισμός» (Α' 210) όπως τροποποιήθηκαν με το άρθρο 13 (παρ. 1 και 3) του Ν. 1647/1986 «Οργανισμός Κτηματολογίου και Χαρτογραφήσεων Ελλάδος (ΟΚΧΕ) και άλλες σχετικές διατάξεις (Α' 141) και το άρθρο 1 (παρ. 4) του Ν. 1772/1998 «Τροποποίηση διατάξεων του Ν. 1577/1985 «ΓΟΚ» και άλλες σχετικές διατάξεις» (Α' 91).

4. Τις διατάξεις του άρθρου 29Α του Ν. 1558/1985 «Κυβέρνηση και Κυβερνητικά Όργανα» (Α' 137) όπως αυτό προστέθηκε με το άρθρο 27 του Ν. 2081/1992 (Α' 154).

5. Τις 30/1994 και 143/1994 αποφάσεις του δημοτικού συμβουλίου του Δήμου Βριλησσίων.

6. Την 56/1996 γνωμοδότηση του Κεντρικού Συμβουλίου Χωροταξίας Οικισμού και Περιβάλλοντος.

7. Το γεγονός ότι από τις κανονιστικές διατάξεις αυτού του διατάγματος δεν προκαλείται δαπάνη σε βάρος του κρατικού προϋπολογισμού και του οικείου Ο.Τ.Α.

8. Την 513/1996 γνωμοδότηση του Συμβουλίου της Επικρατείας, με πρόταση του Υπουργού Περιβάλλοντος, Χωροταξίας και Δημοσίων Έργων, αποφασίζουμε:

Άρθρο 1

Οι όροι και περιορισμοί δόμησης του χώρου γυμνασίου που βρίσκεται στο οικοδομικό τετράγωνο Γ 286 (437) του δήμου Βριλησσίων (Ν. Αττικής), και καθορίστηκε με το από 11.8.1987 π.δ/γμα (Δ' 859) τροποποιούνται ως εξής:

Μέγιστο επιτρεπόμενο ύψος των κτιρίων: δώδεκα (12) μέτρα.

Καταργείται το περίγραμμα του κτιρίου γυμνασίου, όπως φαίνεται στο σχετικό πρωτότυπο διάγραμμα σε κλίμακα 1:500 που θεωρήθηκε από τον Προϊστάμενο της Δ/νσης Τοπογραφικών Εφαρμογών με την 9880/1998 πράξη του και που αντίτυπό του σε φωτοσμίκρυνση δημοσιεύεται με το παρόν διάταγμα.

Τα ανεγερθησόμενα κτίρια πρέπει να απέχουν από τη ρυμοτομική γραμμή 5 μέτρα τουλάχιστον.

Άρθρο 2

Η ισχύς του παρόντος διατάγματος αρχίζει από τη δημοσιευσή του στην Εφημερίδα της Κυβερνήσεως.

Στον Υπουργό Περιβάλλοντος, Χωροταξίας και Δημοσίων Έργων αναθέτουμε τη δημοσίευση και εκτέλεση του παρόντος διατάγματος.

Αθήνα, 15 Απριλίου 1998

Ο ΠΡΟΕΔΡΟΣ ΤΗΣ ΔΗΜΟΚΡΑΤΙΑΣ

ΚΩΝΣΤΑΝΤΙΝΟΣ ΣΤΕΦΑΝΟΠΟΥΛΟΣ


Ο ΥΠΟΥΡΓΟΣ

ΠΕΡΙΒΑΛΛΟΝΤΟΣ ΧΩΡΟΤΑΞΙΑΣ ΚΑΙ ΔΗΜΟΣΙΩΝ ΕΡΓΩΝ

ΚΩΣΤΑΣ ΛΑΛΙΩΤΗΣ

ΥΠΟΥΡΓΕΙΟ

Γ. ΑΠΟΣΤΟΛΑΤΟΣ

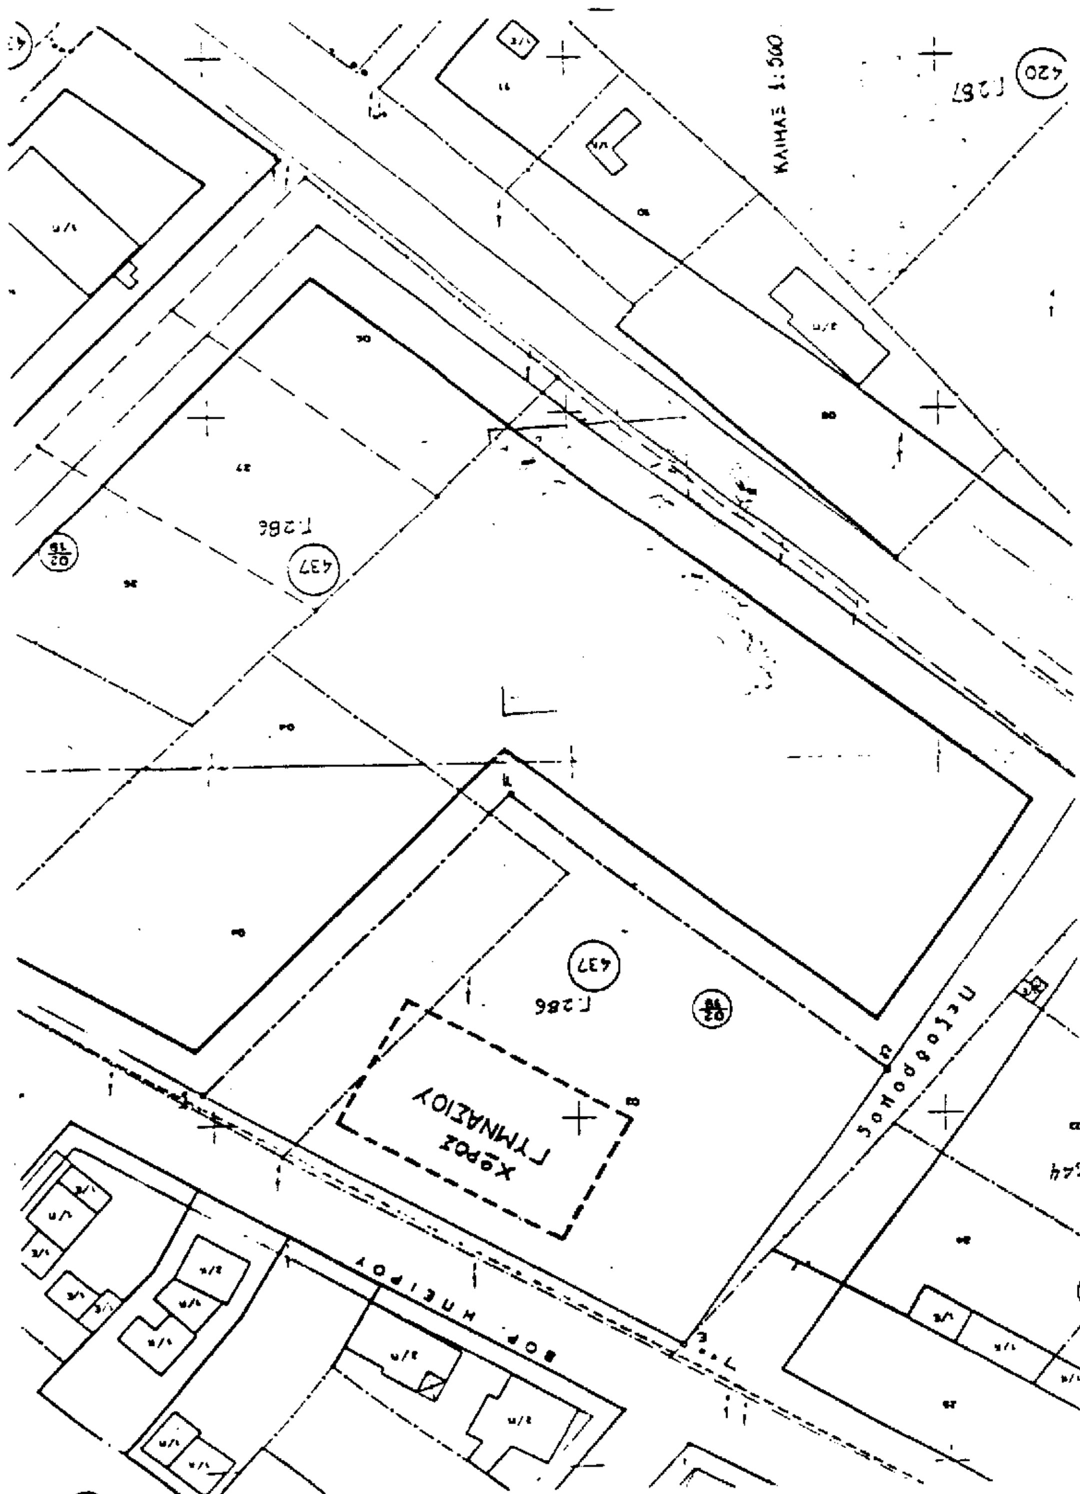

ΑΠΟΦΑΣΕΙΣ

Αριθ. 535 (3)

Τροποποίηση του Σχεδίου Πόλεως Μεσολογγίου Ν. Αιτ/νίας στο Ανατολικό Αλυπεδο».

Ο ΓΕΝΙΚΟΣ ΓΡΑΜΜΑΤΕΑΣ ΠΕΡΙΦΕΡΕΙΑΣ
ΔΥΤ. ΕΛΛΑΔΑΣ

Έχοντας υπόψη:

1. Τις διατάξεις του Ν. Δ/τοςτης 17.7.1923 «περί σχεδίων πόλεων κλπ., όπως τροποποιήθηκε μεταγενέστερα και ειδικώτερα τα άρθρα 3 και 4 αυτού.

2. Το Ν. 1622/86 ΦΕΚ 92Α/14.7.86 «Τοπική Αυτοδιοίκηση Περιφερειακή Ανάπτυξη και Δημοκρατικός Προγραμματισμός».

3. Το Ν. 2503/30.5.97 (ΦΕΚ 107Α/30.5.97) «περί Διοικητικής Οργάνωσης Στελέχωσης Περιφέρειας κλπ.».

4. Το Ν. 2508/11/13.6.1997 ΦΕΚ 124Α' «Βιώσιμη οικιστική ανάπτυξη των πόλεων και οικισμών της χώρας και άλλες διατάξεις» άρθρ. 25 § 9α.

5. Την αρ.1/1.9.97 απόφαση μεταβίβαση εξουσίας προς υπογραφή του Γεν. Γραμμ. Περιφερείας Δυτ. Ελλάδος.

6. Την αρ. 388/20.2.98 απόφαση Γ. Γραμματέα περί συγκρότησης του Περιφ. Συμβουλίου ΧΟΠ Δυτ. Ελλάδος.

7. Το αρ. 93/2.7.97 απόσπασμα πρακτικού Συνεδρίασης Δημ. Συμβ. Μεσολογγίου.

8. Το 693/4.3.98 έγγραφο της Δ/νσης Πολεοδομίας και Περιβάλλοντος Ν. Αιτωλ/νίας με το οποίο μας διαβιβάστηκε φάκελλος δικ/κών.

9. Την γνωμοδότηση του Περιφερειακού ΣΧΟΠ που φαίνεται στο αρ. 2/9.4.98/1 πρακτικό του.

10. Το γεγονός ότι από τις διατάξεις αυτής της απόφασης δεν προκαλείτα δαπάνη εις βάρος του Κρατικού Προϋπολογισμού, αποφασίζουμε.

Την τροποποίηση του Σχεδίου Πόλεως Μεσολογγίου που συνίσταται στον προσδιορισμό γραμμής δόμησης και μεγίστου ύψους 9.00 μ. κτιρίων πολιτιστικών και ψυχαγωγικών χρήσεων όπως φαίνεται στο συνημμένο τοπογραφικό διάγραμμα το θεωρημένο από τη Δ/νση Πολεοδ. και Περιβαλ. Ν. Αιτωλ/νίας και για τους λόγους που αναφέρονται στο αρ. 2/9.4.98/1 πρακτικό του Περιφερ. Συμβουλίου ΧΟΠ.

Η απόφαση αυτή να δημοσιευθεί στην Εφημερίδα της Κυβερνήσεως.

Πάτρα, 10 Απριλίου 1998

Εντολή Γ.Γ. Περιφερ.

Η Διευθύντρια

ΚΛΗΜΕΝΤΙΑ ΚΑΡΑΓΙΑΝΝΗ

ΔΗΜΟΣ Ι. Π. ΜΕΣΟΛΟΓΓΙΟΥ
ΤΕΧΝΙΚΗ ΥΠΗΡΕΣΙΑ

ΤΡΟΠΟΠΟΙΗΣΗ
ΣΧ. ΠΟΛΕΩΣ
"ΑΝΑΤΟΛΙΚΟΥ ΑΛΥΠΕΔΟΥ"
ΜΕΣΟΛΟΓΓΙΟΥ
ΚΛ. 1:1000

ΟΔΟΣ Σ. ΤΑΥΡΟΠΟΥΛΟΥ

1
Υπάρχον κτίριο

2

ΚΧ

10

11

17

Χώρος σταθμού λεωφορείων προς απαγόρευση στο Δήμο

ΟΡΟΙ ΔΟΜΗΣΗΣ
Κάλυψη: 30%
Σ. Δόμησης: 0.8
Μέγιστο ύψος: 9.00 μ.

ΜΕΣΟΛΟΓΓΙ 18-2-97
Ο ΣΥΝΤΑΞΑΣ

Μεσολόγγι 11-2-98

ΕΛΛΗΝΙΚΗ ΔΗΜΟΚΡΑΤΙΑ
ΝΟΜΑΡΧΙΑ
Αρ. 4/98
693/43-98
Εγκρίνουμε την 212 τροποποίηση σχεδίου πόλης στο Ανατολικό Αλυπέδου
4-3-98

ΚΑΡΑΓΙΑΝΝΗ
ΟΡΟΙ ΔΟΜΗΣΗΣ

Συνοδεύει την 33/97 απόφαση Δημοτικού Συμβουλίου και συμφωνεί με το [illegible]
Μεσολόγγι 14-8-97
Ο Αντιδήμαρχος
Γιαννόπουλος

Αριθ. Π. 806/97 (4)

Τροποποίηση Ο.Τ. 607/608 περιοχής Νικ. Πλαστήρα για τη κατάργηση Κοινοχρήστου Λωρίδος στο Αίγιο.

Ο ΓΕΝΙΚΟΣ ΓΡΑΜΜΑΤΕΑΣ ΠΕΡΙΦΕΡΕΙΑΣ
ΔΥΤΙΚΗΣ ΕΛΛΑΔΑΣ

Έχοντας υπόψη:

1. Τις διατάξεις του Ν. Δ/τος της 17.7.1923 «περί σχεδίων πόλεων κλπ. όπως τροποποιήθηκε μεταγενέστερα και ειδικώτερα τα άρθρα 3 και 4 αυτού.

2. Το Ν. 1622/86 ΦΕΚ 92Α/14.7.86 «Τοπική Αυτοδ/ση Περιφερειακή Ανάπτυξη και Δημοκρατικός Προγραμματισμός».

3. Το Ν. 2503/30.5.97 (ΦΕΚ 107Α/30.5.97) «περί Διοικητικής Οργάνωσης στελέχωσης Περιφέρειας κλπ».

4. Το Ν. 2508/11/13.6.1997 ΦΕΚ 124Α' «Βιώσιμη οικιστική ανάπτυξη των πόλεων και οικισμών της χώρας και άλλες διατάξεις».

5. Την αρ. 1/1.9.97 απόφαση «Μεταβίβαση εξουσίας προς υπογραφή» του Γεν. Γραμματέα Περιφερείας Δυτ. Ελλάδος.

6. Την αρ. 388/20.2.98 απόφαση Γ. Γραμματέα περί συγκρότησης του Περ. Συμβουλίου Π.Χ.Δ.Ε.

7. Το αρ. 6701/19.11.97 έγγραφο του Δήμου Αιγίου με το οποίο μας διαβιβάστηκε φάκελλος στοιχείων και δικαιολογητικών.

8. Την αριθ. πρωτ. 428/10.11.97 απόφαση Δημοτικού Συμβουλίου Αιγίου.

9. Την γνωμοδότηση του περιφερειακού ΣΧΟΠ που φαίνεται στο αρ. 1/26.2.98/8 πρακτικό του, αποφασίζουμε.

Την τροποποίηση του Σχεδίου Πόλεως Αιγίου περιοχής Νικ. Πλαστήρα της οικοδομικής γραμμής επί της οδού Αίαντος μεταξύ των οδών Γ. Καφετζή και Βιτσίου, όπως φαίνεται στο συνημμένο τοπογραφικό διάγραμμα για τους λόγους που αναφέρονται στο αρ. 1/26.2.98/8 πρακτικό του περιφερειακού Συμβουλίου ΧΟΠ.

Η απόφαση αυτή να δημοσιευθεί στην Εφημερίδα της Κυβερνήσεως.

Πάτρα, 23 Μαρτίου 1998

Εντολή Γ.Γ. Περιφερ.
Η Διευθύντρια
ΚΛΗΜΕΝΤΙΑ ΚΑΡΑΓΙΑΝΝΗ

ΒΕΒΑΙΩΣΗ
Βεβαιούται ότι από την παρούσα τροποποίηση δεν δημιουργούνται μη άρτια οικόπεδα και δεν υπάρχουν οικοδομές που να ρυμοτομούνται.
Ο Δήμαρχος
Ο Προϊστάμενος Τεχνικής Υπηρ.
ΥΠΟΜΝΗΜΑ
ΥΦΙΣΤΑΜΕΝΗ Ρ.Γ.
ΚΑΤΑΡΓΟΥΜΕΝΗ Ρ.Γ.
ΠΡΟΤΕΙΝΟΜΕΝΗ Ρ.Γ.
Ο.Τ. 519
Ο.Τ. 518
Ο.Τ. 520
Ο.Τ. 607
Ο.Τ. 609
ΑΔΙΑΝΟΙΚΤΗ ΟΔΟΣ Γ. ΚΑΦΕΤΖΗ
ΟΔΟΣ Β. ΗΠΕΙΡΟΥ
ΟΔΟΣ ΗΠΕΙΡΟΥ
ΔΥΤ. ΕΛΛΑΔΟΣ
Ο Δ/ντής
ΚΛΗΜΕΝΤΙΑ ΚΑΡΑΓΙΑΝΝΗ

Αριθ. 27094 (5)

Τροποποίηση της αναθεώρησης του εγκεκριμένου σχεδίου περιοχής του Δήμου Λευκάδας (Ν. Λευκάδας) και καθορισμός όρων και περιορισμών δόμησης στην εκτός Ιστορικού τόπου περιοχή.

Ο ΝΟΜΑΡΧΗΣ ΛΕΥΚΑΔΑΣ

Έχοντας υπόψη:

1. Τις διατάξεις του Ν. 1337/89 όπως τροποποιήθηκε με τον Ν. 1512/85.

2. Τις διατάξεις του Ν. 1577/85 περί Γ.Ο.Κ.

3. Τις διατάξεις του Π.Δ. 23.12.91 (ΦΕΚ 95 Δ/5.2.92) περί αναθεωρήσεως εγκεκριμένου ρυμοτομικού σχεδίου περιοχής Δήμου Λευκάδας.

4. Την αρ. 50669/1593/6.3.92 (ΦΕΚ 167Β/12.3.92) απόφαση Υφυπουργού Υ.ΠΕ.ΧΩ.Δ.Ε.

5. Την εισήγηση του Π.Π.Δ.Ε. Λευκάδας.

6. Την ομόφωνη απόφαση του ΣΧΟΠ Ν. Λευκάδας, θέμα 3ο πρακτικό 8ο της 3.6.92.

7. Την αρ. 1879/17.6.94 απόφαση Νομάρχη Λευκάδας, «περί καθορισμού όρων και περιορισμών δόμησης στην πόλη της Λευκάδας εκτός του Ιστορικού Κέντρου».

8. Την γνώμη της 6ης Εφορείας Νεωτέρων Μνημείων όπως διατυπώνεται στο αρ. 1390/21.11.1996 έγγραφό μας.

9. Το γεγονός ότι η παρούσα απόφαση δεν επιφέρει οικονομική επιβάρυνση στο Δημόσιο, αποφασίζουμε.

Τροποποιούμε τις παραγράφους Β και Γ του άρθρου 4 της απόφασης 1897/17.6.94 (ΦΕΚ 750 Δ/26.7.94) «Αναθέωρηση του εγκεκριμένου ρυμοτομικού σχεδίου περιοχής Δήμου Λευκάδας Ν. Λευκάδας και ένταξη στο σχέδιο του προϋφισταμένου του έτους 1923 οικισμού του ιδίου Δήμου και καθορισμός όρων και περιορισμών δόμησης» ως εξής: στους τομείς ΙΙ, ΙΙα, ΙΙΙ και ΙΙΙα επενέρχονται σε ισχύ οι μέχρι την υπογραφή του παραπάνω διατάγματος (ΦΕΚ 95 Δ/5.2.92) ισχύοντες όροι και περιορισμοί δόμησης.

Τροποποιούμε την παράγραφο Δ του άρθρου 4 του παραπάνω Π.Δ/τος ως εξής: Για τον τομέα ΙΙΙ δεν ισχύει η απαγόρευση της μη κατασκευής κτιρίων επί υποστηλωμάτων (piiotis).

Κατά τα λοιπά η παραγράφος Δ ισχύει ως έχει.

Η απόφαση αυτή να δημοσιευθεί στην Εφημερίδα της Κυβερνήσεως.

Λευκάδα, 28 Απριλίου 1998

Ο Νομάρχης
ΧΡΗΣΤΟΣ ΛΑΖΑΡΗΣ

ΑΠΟ ΤΟ ΕΘΝΙΚΟ ΤΥΠΟΓΡΑΦΕΙΟ